



TORRE A-A

Escala 1:50

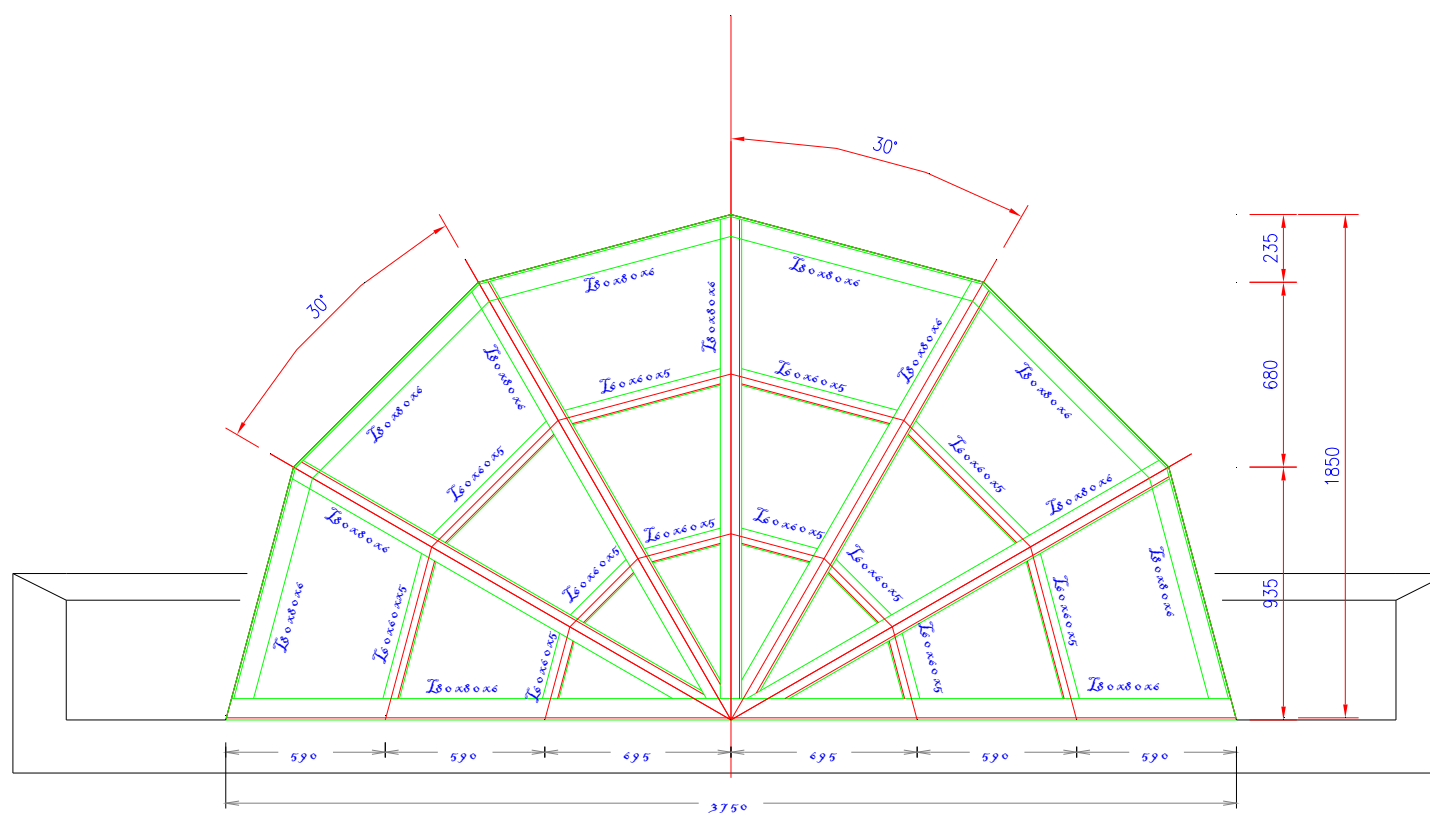


ELEVACION ESTRUCTURAL METALICA CUBIERTA

Edificio : 2.5

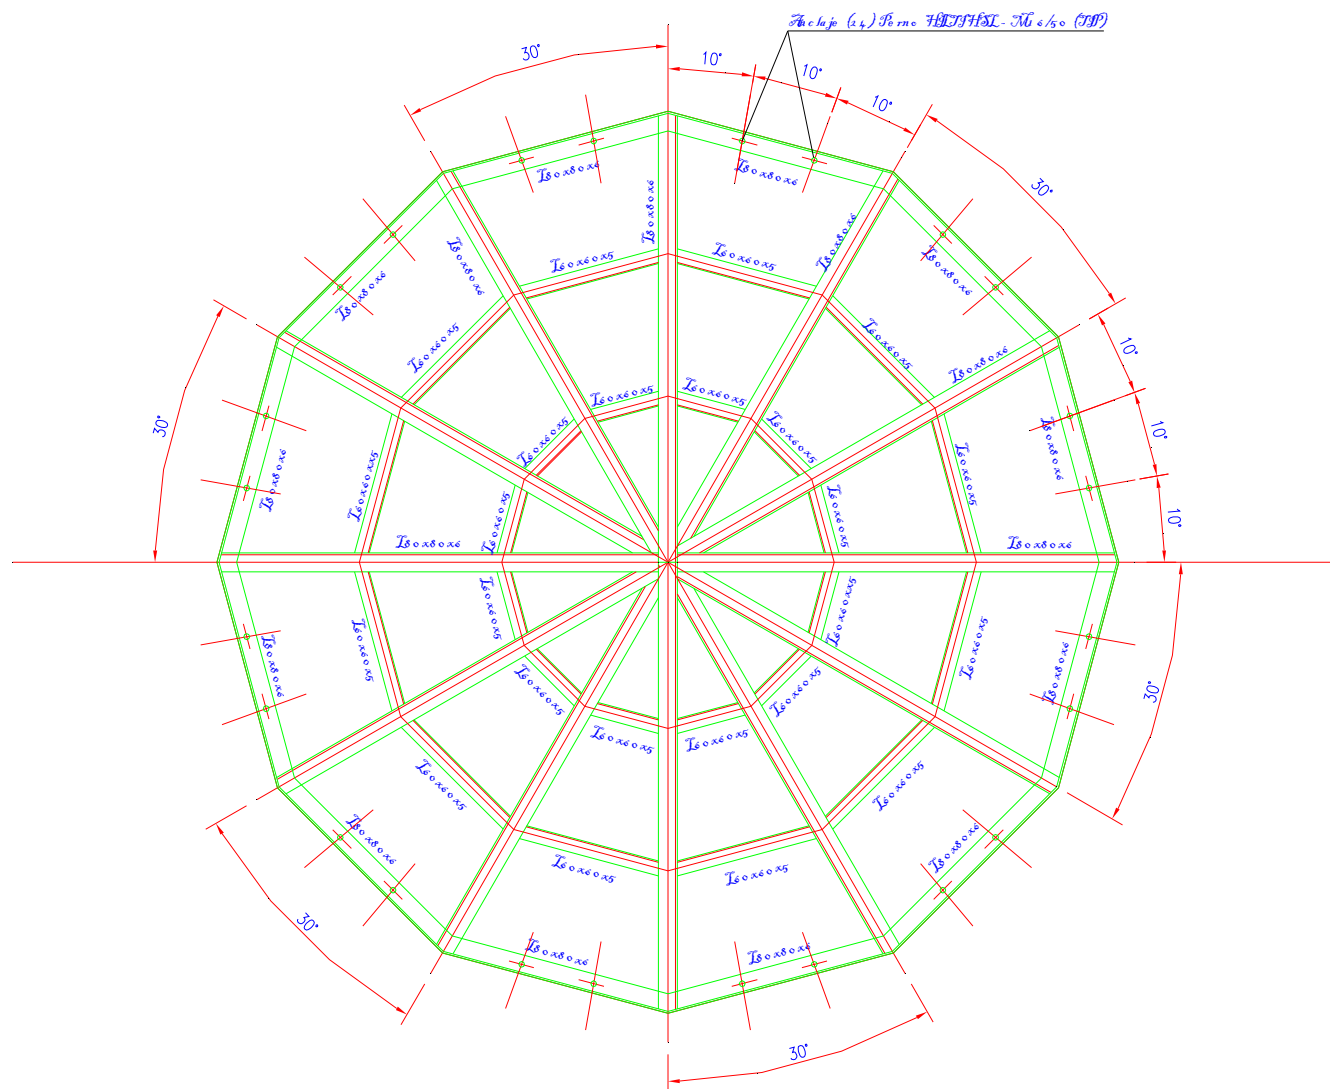


PLANTA ESTRUCTURAL METALACUPULA








ESMA : 25

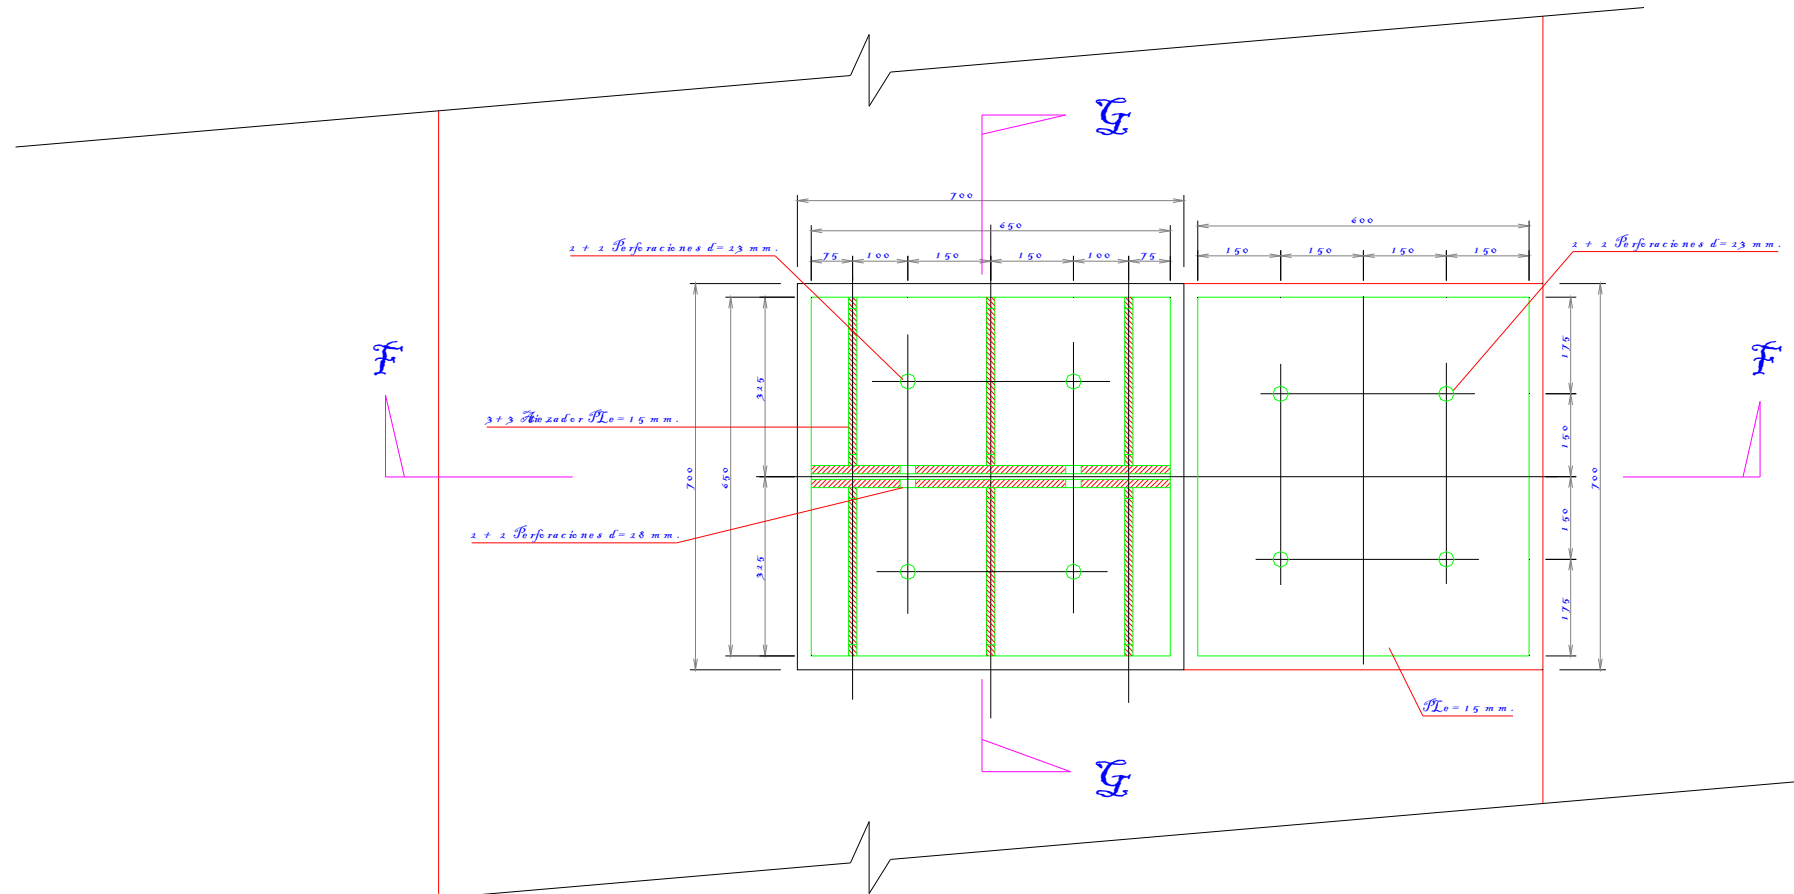


DETALLE ANCLAJES FUNDACION F1

ESAA : 10

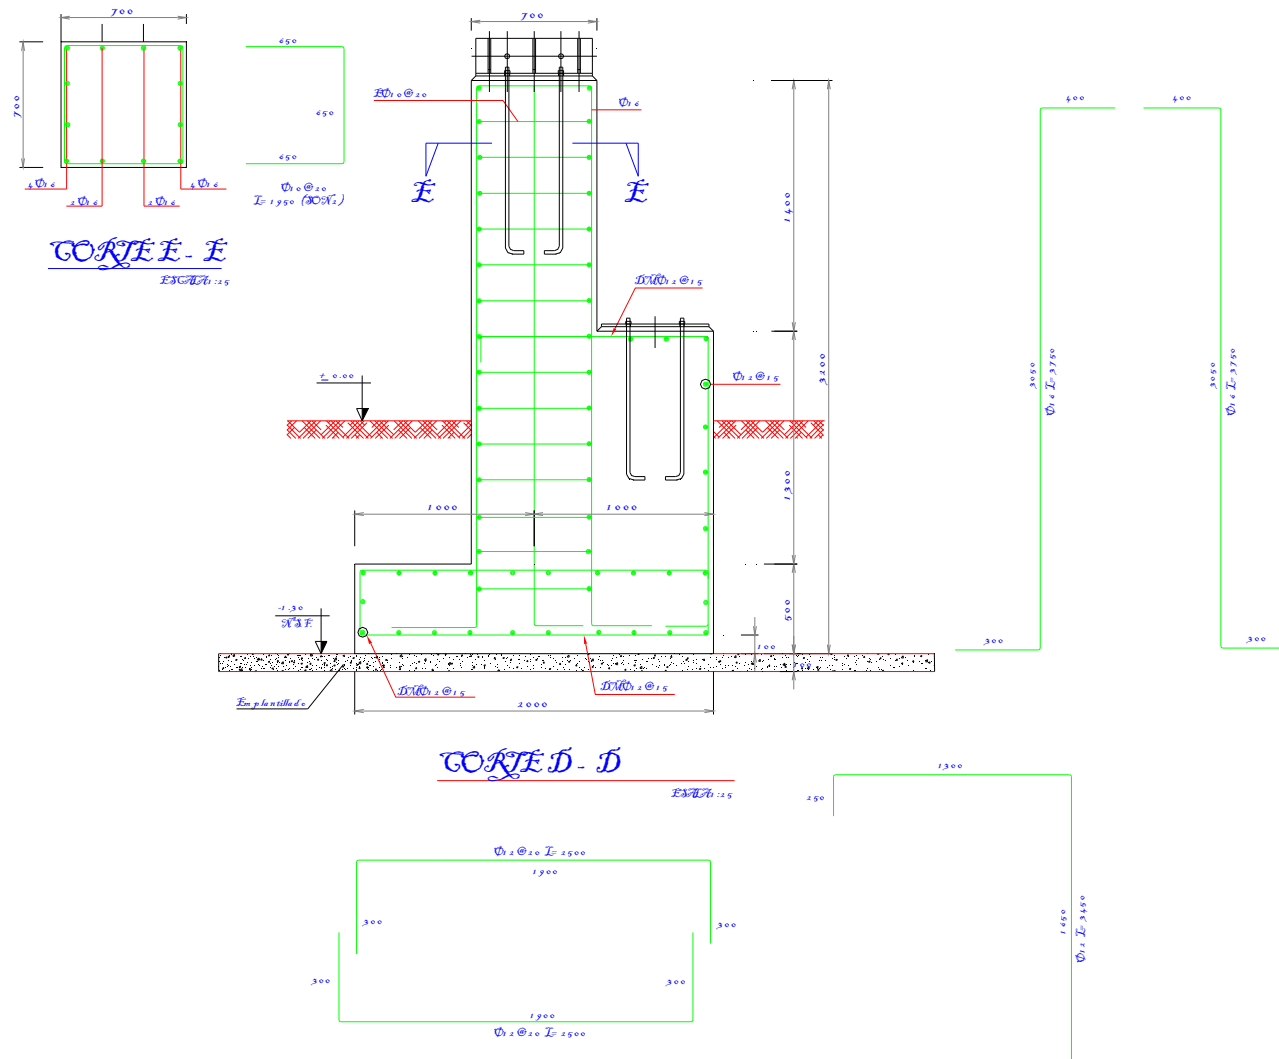

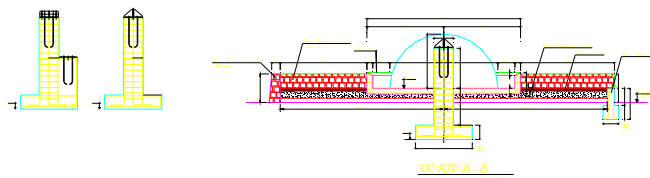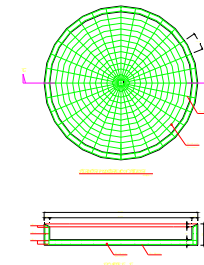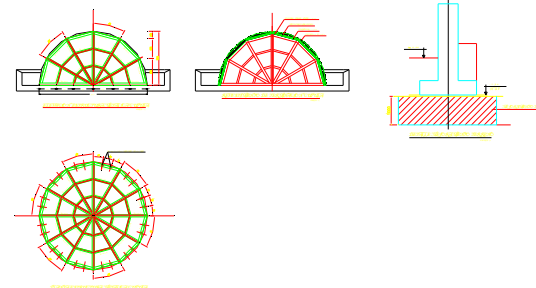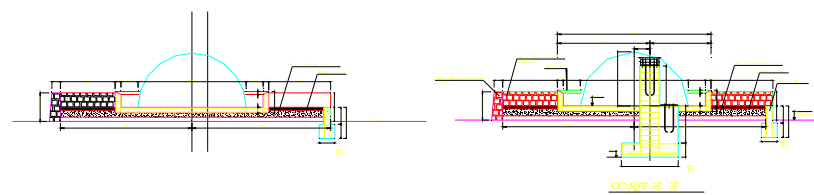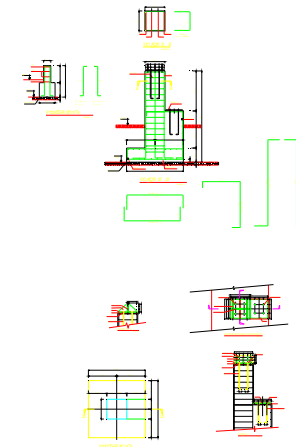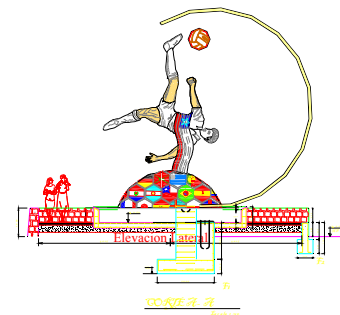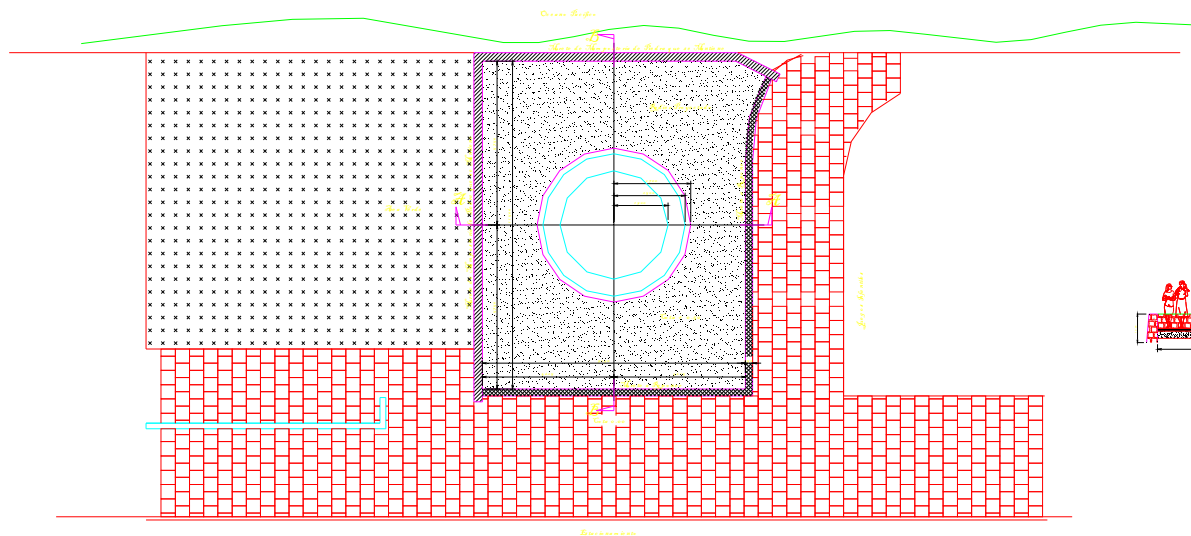

PLANO DE ESTRUCTURAS

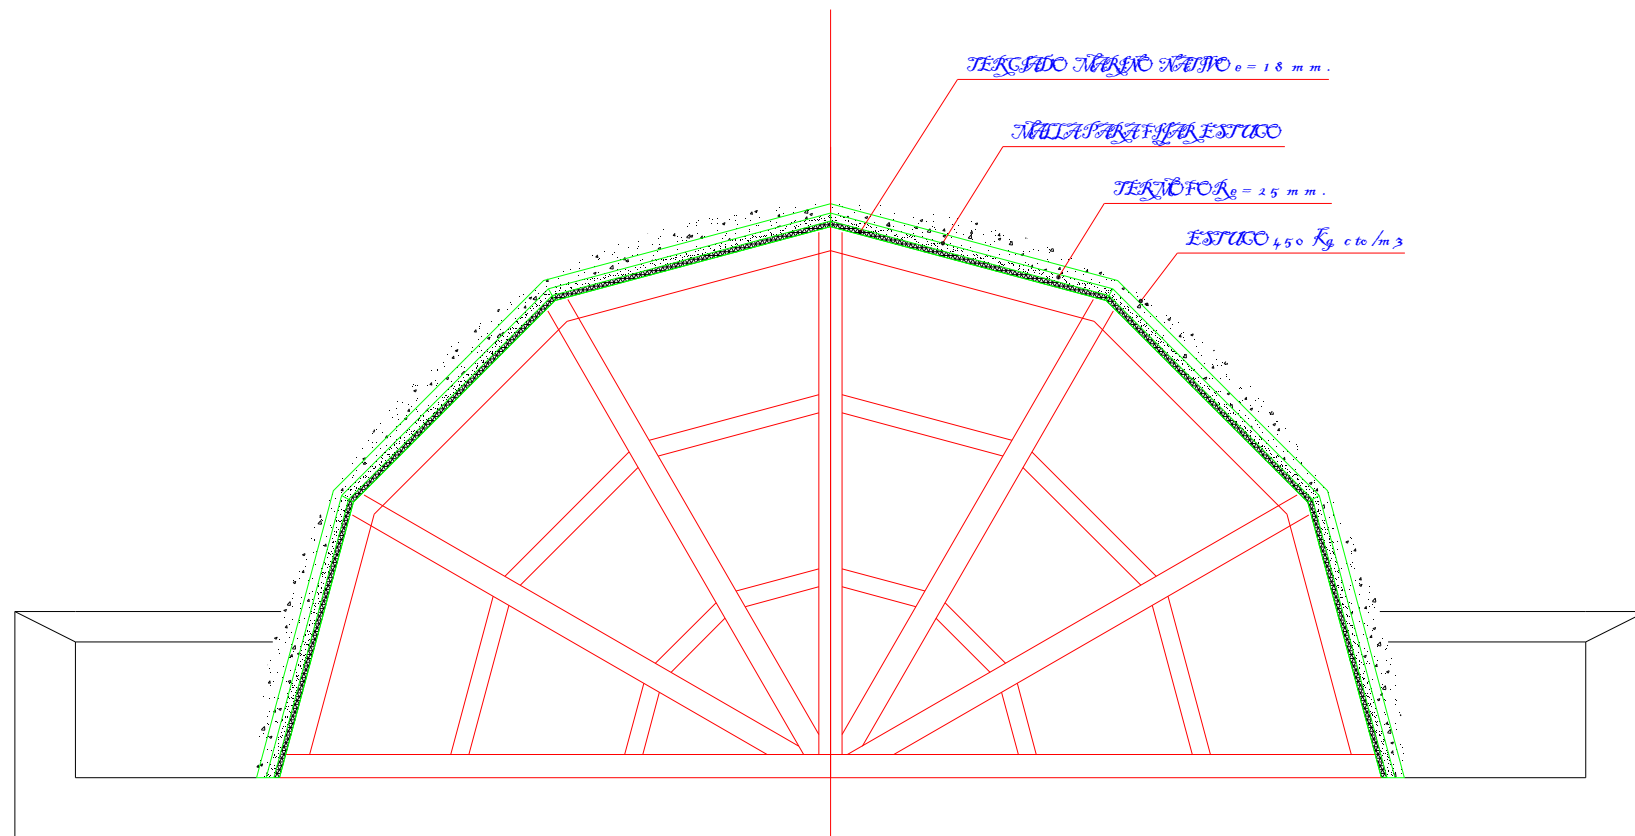

REVESTIMIENTO DE TERMINACION CUPULA

EST. A1 : 25